

構造材プレカット仕様書①

平成 年 月 日

株式会社 万代 プレカット事業部

〒278-0011

TEL 04-7138-3211

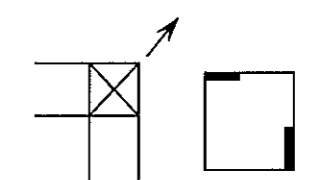
野田市三ッ堀1300-10

FAX 04-7138-3933

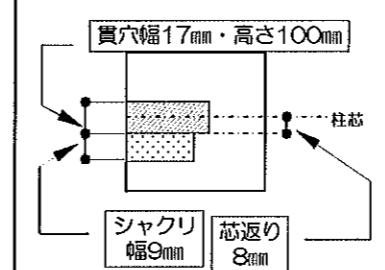
お客様名	様	面積		営業		CAD	
	様	延床	坪	羽柄PC	有・無 (垂木・筋違・間柱・根太)		
現場名	様	ロフト	坪	パネルPC	有・無 (床・野地)		
上棟予定		車庫	坪	金物納品	羽子板・六角ボルト・座金		
搬入予定		ベランダ	坪		通柱用・筋違プレート		
問合せ先	様 担当	様 TEL	FAX				
	様 担当	様 TEL	FAX				

モジュール	900・909・910・1000 ※ 入力後のモジュール変更は出来ません。									
間柱欠き	大壁	上	穴・欠き		欠巾	真壁	上	寄穴・欠き		欠巾
		下	欠き・無し				下	無し・欠き		
垂木欠き	垂木寸法	×		ピッチ	mm					
※ 間柱、垂木合わせて欠幅は2種類まで / 垂木欠きの勾配は約3.5寸のみの加工となります。										
ベランダ下がり	有・無	mm								
床間奥・仏間奥	大壁	真壁		ケラバ	落し	要	カット寸法	母屋・桁		
出窓加工	要	不要						カット寸法		
胴差の引合方法	羽子板引き・角穴引き									

部材	巾×高	樹種	部材	巾×高	樹種
土台	×		大壁通柱	×	
火打土台	×		真壁通柱	×	
大引	×		大壁管柱	1F	×
	PC要・材のみ・材不要			2F	×
				3F	×
床梁	正角	×	真壁管柱	隅柱	×
	平角	×		1F	×
小屋梁	正角	×	2F	×	
	平角	×	3F	×	
火打梁	×		隅柱	×	
母屋	×		要	×	(△ク・集成)
棟木	×		加工要(ホゾのみ)・加工不要(材のみ)		
隅木	×		不要	穴のみ・要管柱	
小屋束	×		※ 丸柱は加工出来ません。		
	妻側は梁巾と同寸				

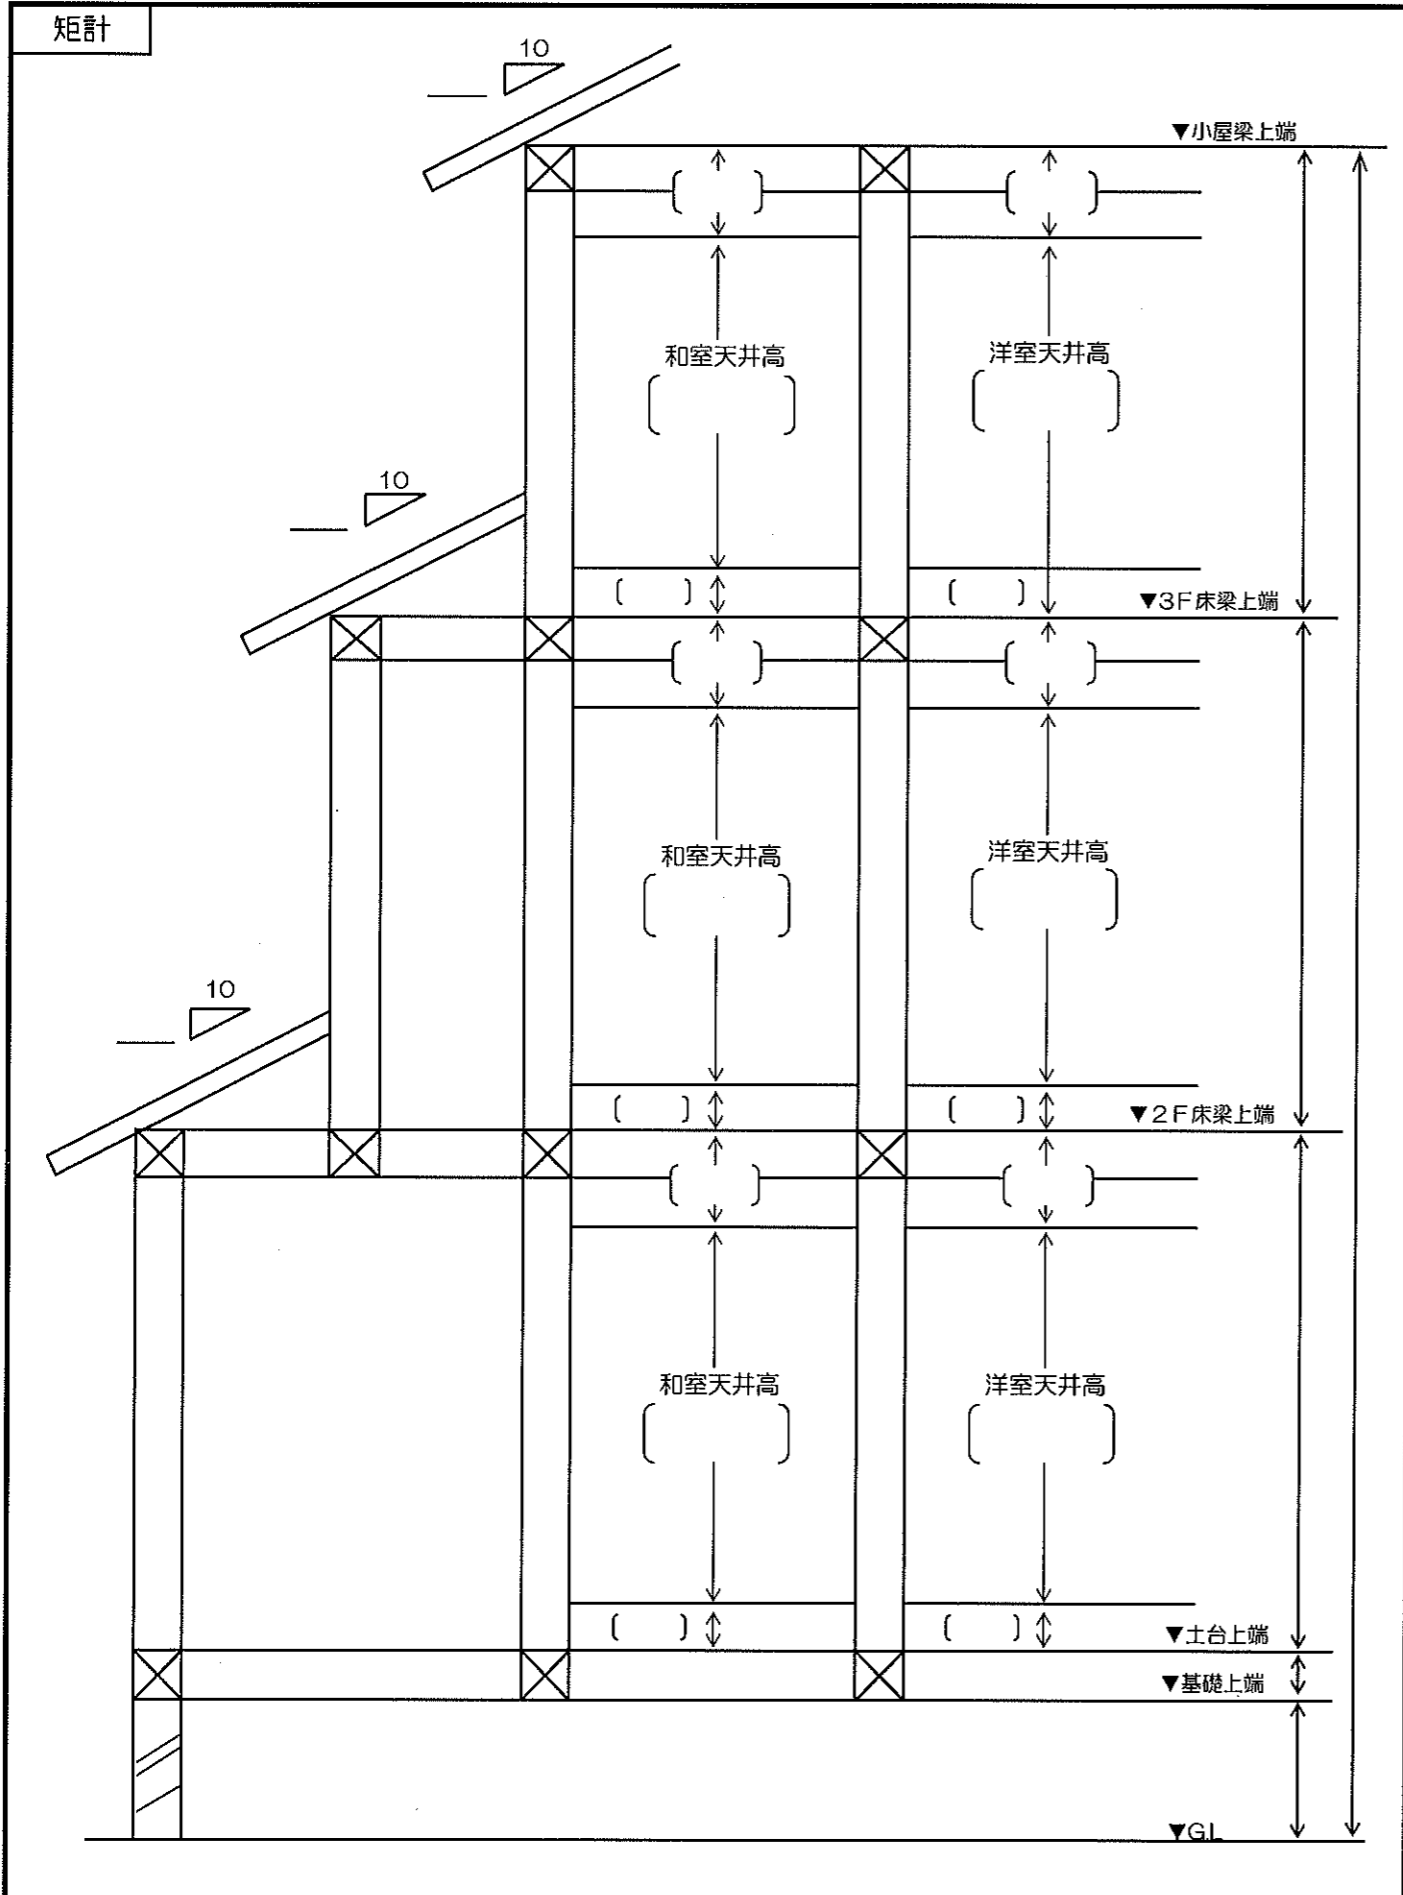
通柱・隅柱の芯寄せ、段差処理					
大壁	芯合わせ	シャクリ	要	外側角全て	芯寄せ方向、シャクリ位置を平面図に記入して下さい。 例 
	内面合わせ			内側角全て	
	外面合わせ			内側入隅のみ	
真壁	芯合わせ	不要	戸袋		
	内面合わせ		サッシ		
	外面合わせ				
※ 真壁柱を芯寄せすると、廻縁欠きされません。					

化粧材	要	部材	樹種・その他	ポーチ柱	下端部長さ	土台上端 : -	mm	
		梁・桁		合板受材	部材寸法	90角・105角・120角		
		母屋・棟木			樹種			
		柱			端部加工	蟻・大入		
		束			金物	要・不要		
	火打		※ 上記以外の寸法 × 羽柄扱いとなります					
不要								

真壁柱の加工										
貫・シャクリ	貫穴	要	シャクリ	要	左記以外の加工は、 下図に記入して下さい。	額縁シャクリ	要	巾	mm	※深さ 9mm
		不要					不要	チリ	mm	
						廻縁欠	要	一重		
							不要	二重		
						内法高	mm	内法材W寸法		

備考欄	
-----	--

お客様名	様	現場名
------	---	-----



3F・ロフト 床仕上げ

レベル差 【 】

洋室	和室
フロア 【 】	タタミ 【 】
捨貼 【 】	荒板 【 】
根太 【 】	根太 【 】
床仕上高 【 】	床仕上高 【 】
根太彫 要・不要 【 】	根太彫 要・不要 【 】
根太ピッチ 【 】	根太ピッチ 【 】

2F床仕上げ

レベル差 【 】

洋室	和室
フロア 【 】	タタミ 【 】
捨貼 【 】	荒板 【 】
根太 【 】	根太 【 】
床仕上高 【 】	床仕上高 【 】
根太彫 要・不要 【 】	根太彫 要・不要 【 】
根太ピッチ 【 】	根太ピッチ 【 】

1F床仕上げ

レベル差 【 】

洋室	和室
フロア 【 】	タタミ 【 】
捨貼 【 】	荒板 【 】
根太 【 】	根太 【 】
大引 【 】	大引 【 】
床仕上高 【 】	床仕上高 【 】
大引レベル 【 】	大引レベル 【 】
大引彫深さ 【 】	大引彫深さ 【 】
火打彫深さ 【 】	火打彫深さ 【 】

2・3F床仕上 注意事項

収納 根太彫	要	X	
	不要	彫深	mm
ベランダ 根太彫	要	X	
	不要	彫深	mm

根太彫する場合

根太下に火打梁をつける

- ・要 ※梁成を大きくする必要があります
- ・不要

梁成に対して根太彫量が大きい場合

- ・梁成を大きくする
- ・根太彫を浅くして根太にアゴをつける

床パネル (24/28mm) 使用の場合

火打土台	・要
火打梁	・不要