

# 構造材プレカット仕様書①

株式会社 万代 プレカット事業部

〒278-0011

TEL 04-7138-3211

野田市三ッ堀1300-10

FAX 04-7138-3933


平成 年 月 日

お客様名	ふりがな	面積	営業	CAD	
	ふりがな				
現場名	ふりがな	延床	坪	羽柄PC	有 (垂木・筋違・間柱・根太・窓材) ・無
	ふりがな				パネルPC
上棟予定		はね出し ポーチ 車庫	坪	金物納品	羽子板 / 六角ボルト / 座金 通柱用 / 筋違プレート
搬入予定		吹抜け	坪		無
問合せ先	様 担当	様 TEL		FAX	
	様 担当	様 TEL		FAX	

モジュール 900 ・ 909 ・ 910 ・ 1000 ※ 入力後のモジュール変更は出来ません。

部材	幅×高	樹種	等級	部材	幅×高	樹種	等級
土台	×			大壁通柱	×		
火打土台	×			真壁通柱	×		
大引	×			大壁管柱	1F	×	
	PC要 ・ 材のみ ・ 材不要				2F	×	
床梁	正角	×			3F	×	
	平角	×			隅柱	×	
小屋梁	正角	×		真壁管柱	1F	×	
	平角	×			2F	×	
火打梁	×				3F	×	
母屋	×				隅柱	×	
棟木	×			大黒柱	要	×	(ムク・集成)
隅木	×				加工要 (ホゾのみ) ・ 加工不要 (材のみ)		
小屋束	×			床柱	不要		穴のみ ・ 要管柱
	妻側は梁幅と同寸とします					※ 丸柱 (上下ほそのみ) 加工できます	
化粧材	部材	樹種	寸法	※ 納まりは、詳細図面にてご指示ねがいます			
	梁・桁			ポーチ柱	下端部長さ	土台上端 : -	mm
	母屋・棟木			ベランダ束	樹種・寸法等		
	登梁			合板受材	部材寸法	90角・105角・120角	
	柱				樹種		
	束				端部加工	蟻 ・ 大入	
	火打				金物	要 ・ 不要	
他				※ 上記以外の寸法 ×			

## 矩計図

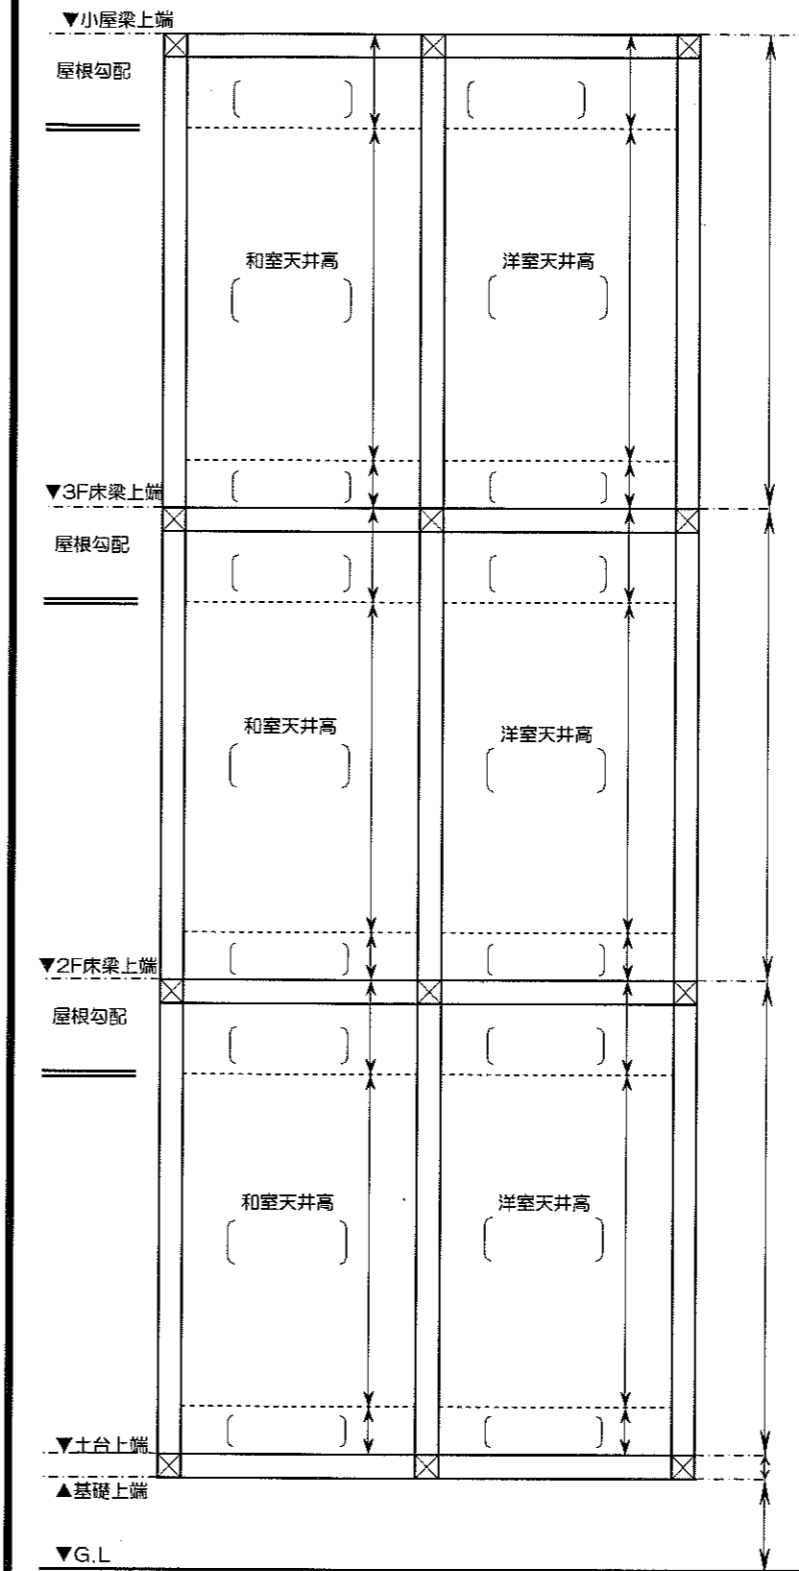

## 各階床仕様

3F・ロフト床仕上			
和室		洋室	
畳		フロア	
捨貼		捨貼	
根太		根太	
床仕上高		床仕上高	
根太彫深さ		根太彫深さ	
根太ピッチ		根太ピッチ	
2F床仕上			
和室		洋室	
畳		フロア	
捨貼		捨貼	
根太		根太	
床仕上高		床仕上高	
根太彫深さ		根太彫深さ	
根太ピッチ		根太ピッチ	
1F床仕上			
和室		洋室	
畳		フロア	
捨貼		捨貼	
根太		根太	
大引		大引	
床仕上高		床仕上高	
大引レベル		大引レベル	
大引彫深さ		大引彫深さ	
火打彫深さ		火打彫深さ	
根太彫深さ		根太彫深さ	
根太ピッチ		根太ピッチ	

## 備考欄

# 構造材プレカット仕様書②

株式会社 万代 プレカット事業部

〒278-0011

TEL 04-7138-3211

野田市三ッ堀1300-10

FAX 04-7138-3933

平成 年 月 日

お客様名	ふりがな	様	現場名	ふりがな
上棟予定			搬入予定	

胴差の引合方法	羽子板引き・角穴引き			
ベランダ下がり	有・無	mm	出窓加工	要・不要

通柱・隅柱の芯寄せ、段差処理		※ 真壁柱を芯寄せすると、廻縁欠きされません。			
大壁	芯合わせ	シャクリ	要	外側角全て	・ 芯寄せ方向、シャクリの位置及び寸法を、 平面図に記入して下さい。
	内面合わせ			内側角全て	
	外面合わせ			内側入隅のみ	
真壁	芯合わせ			戸袋	
	内面合わせ			サッシ	
	外面合わせ			不要	

間柱欠き		※ 間柱、垂木合わせて欠幅は2種類までの加工となります。				
大壁	上	欠き・穴	欠幅	壁合板受材	要 不要	欠幅 ピッチ
	下	欠き・無し				
真壁	上	寄穴・欠き	欠幅			
	下	無し・欠き				

垂木欠き		※ 垂木欠きの勾配は約3.5寸（一定値）のみの加工となります。				
垂木寸法	×	ピッチ	mm	×	ピッチ	mm

ケラバカット		要の場合					
カット寸法	母屋・桁 カット寸法	ケラバ落とし	要	水平カット		斜めカット	
				落とし残し寸法	落とし残し寸法	落とし残し寸法	落とし残し寸法
			不要				

備考欄

根太彫る場合の注意事項								
収納 根太彫	要	×		ベランダ 根太彫	要	×		ベランダ床梁は、 3尺角で角材を 入れるように しています。
		彫深	mm			彫深	mm	
		ピッチ			ピッチ			
	不要				不要			
根太下に 火打梁を つける	要	※梁成を大きくする必要があります		梁成に対して 根太彫量が 大きい場合	梁成を大きくする		根太 ↓30残	
	不要				根太彫を浅くして 根太にアゴをつける			

その他		※ オス材梁成300以上の場合	
床パネル（24/28mm）使用の場合		・ 標準としてメス材は270で受けます （下部に柱がある場合も含む）	
火打土台	要・不要		
火打梁	要・不要		

真壁柱の加工									
内法高		mm	内法材W寸法		mm	※ 内法高さ・開口寸法をご指示ください。			
床間奥・仏間奥		大壁		真壁					
廻縁欠	要	和室 床の間	仏間 広縁	一重 二重	額縁 シャクリ	要	巾	mm	※深さ 13mm
	不要					不要	チリ	mm	
貫・シャクリ	貫穴		要・不要		左記以外の加工は、 下図に記入して下さい。				
	シャクリ		要・不要						
		貫穴幅17mm・高さ100mm							
		シャクリ幅9mm		芯返り8					

備考欄